

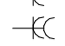

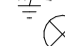

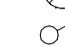
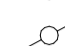
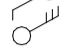
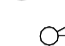
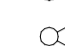
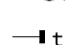
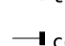
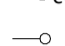


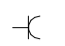














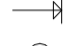



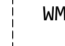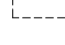



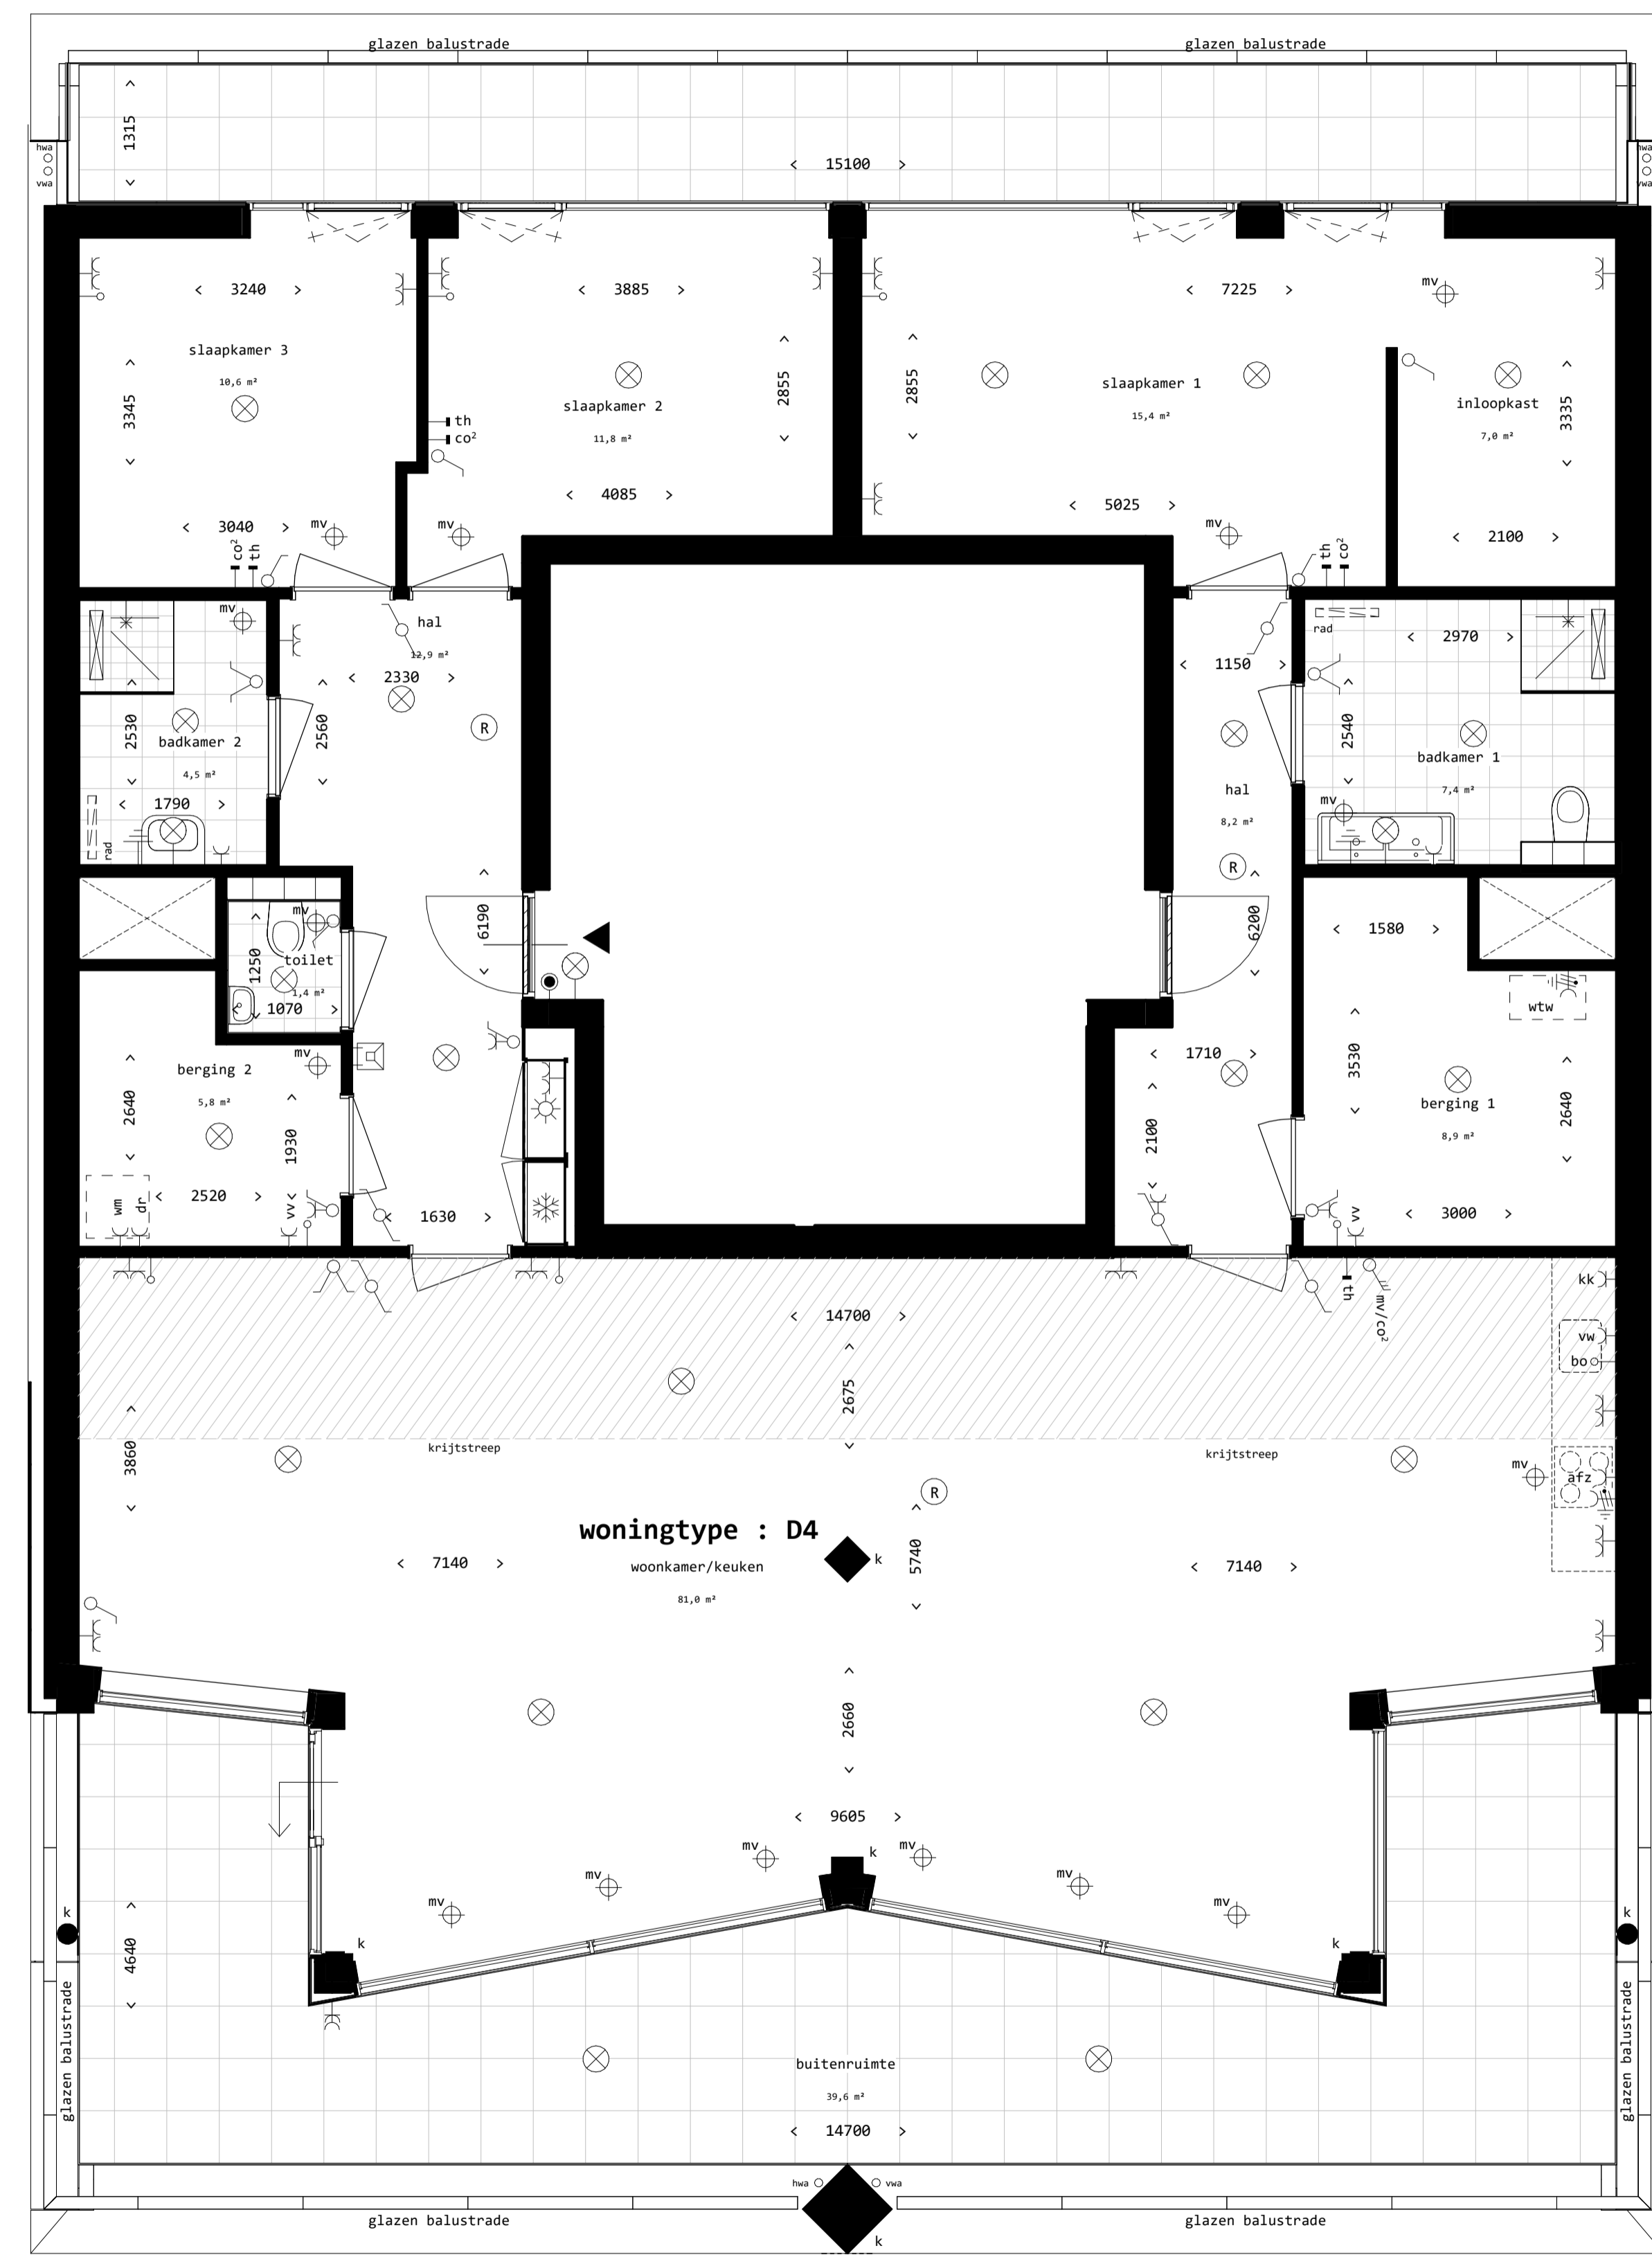
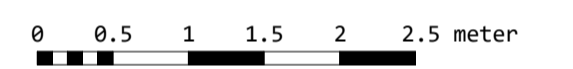


# Renvoor

## installaties

-  enkele wandcontactdoos
-  dubbele wandcontactdoos (horizontaal)
-  dubbele wandcontactdoos (verticaal)
-  2 fase perilex wandcontactdoos (f.b.v. Roken)
-  plafond lichtpunt (centraaldoos, zonder armatuur)
-  wandlichtpunt (centraaldoos, zonder armatuur)
-  enkelpolige lichtschaakelaar
-  wissel (hotel) schakelaar
-  bediening mechanisch ventilatie systeem
-  schakelaar gecombineerd met een wandcontactdoos
-  serie (dubbele) lichtschaakelaar
-  ruimtethermostaat
-  CO2 sensor
-  losse leiding (onbedraad)
-  aardpunt badkamer
-  rookmelder
-  ventilatieornament (plafond)
-  ventilatieornament (wand)
-  beldrukker
-  videfoon
-  douche aansluiting
-  gestippeld getekend, opstelplaats reservering techniek
-  WM wasmachine
-  vv verwarming vloerverwarming
-  kk koelkast
-  bo boiler / Qooker
-  vv vaatwasser
-  afz afzuigkap
-  mv mechanische ventilatie
-  dr droger
-  wta warmte terugwin installatie
-  kl krulplank
-  hwa hemelwatervoer
-  k kozijn
-  rad elektrische handoekradiator
-  verlaagd plafond ( 2400mm. + vierpeil )
-  woning entree
-  meterkast; warm
-  meterkast; koud

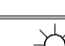

**Disclaimer:**  
 De op deze tekening aangegeven maten zijn circa maten in millimeters en tussen de omliggende lijnen geboden, waarbij geen rekening is gehouden met enige wanddikte, zijden, afmeting etc.  
 In verband met de nauwkeurige uitvoering van de details, constructieve maatregelen en diverse afmetingen o.a. tussen en binnen afmetingen ontstaan ten opzichte van de tekening gebreken. Deze geringe afwijkingen geven geen aanleiding tot verzoeking.  
 Aan de in deze tekening gemeten maten kunnen geen rechten worden ontleend.  
 De op deze tekening aangegeven uitvoering is niet geschikt voor opdrachten aan derden door koper(s).  
 De op deze gestippeld aangegeven elementen mv/vf aangegeven alternatieven behouden staat tot de standaard uitvoering.  
 De posities van aansluitingen en installatie onderdelen zijn indicatief op de uitvoering van de werken.  
 De exacte aansluitingen en posities zullen na berekening in het werk door de installateurs worden bepaald en kunnen afwijken van deze tekening.

**Tolhuis kade**  
 bouwnummer 8    verdieping 4

Buiksloterham, C11  
 Plattegrond D4  
 gewijzigd  
 datum definitief 03.03.2022  
 schaal 1:50 (A1)  
**C11.VK.D4.1**